


OMIESZCZEN - 916,8 - RAZEM POWIERZCHNIA POMIESZCZEN - 997,6

02/80 POM. GOSPODARCZE 1,8

02/81 PRALNIA 43,9

PRALNIA

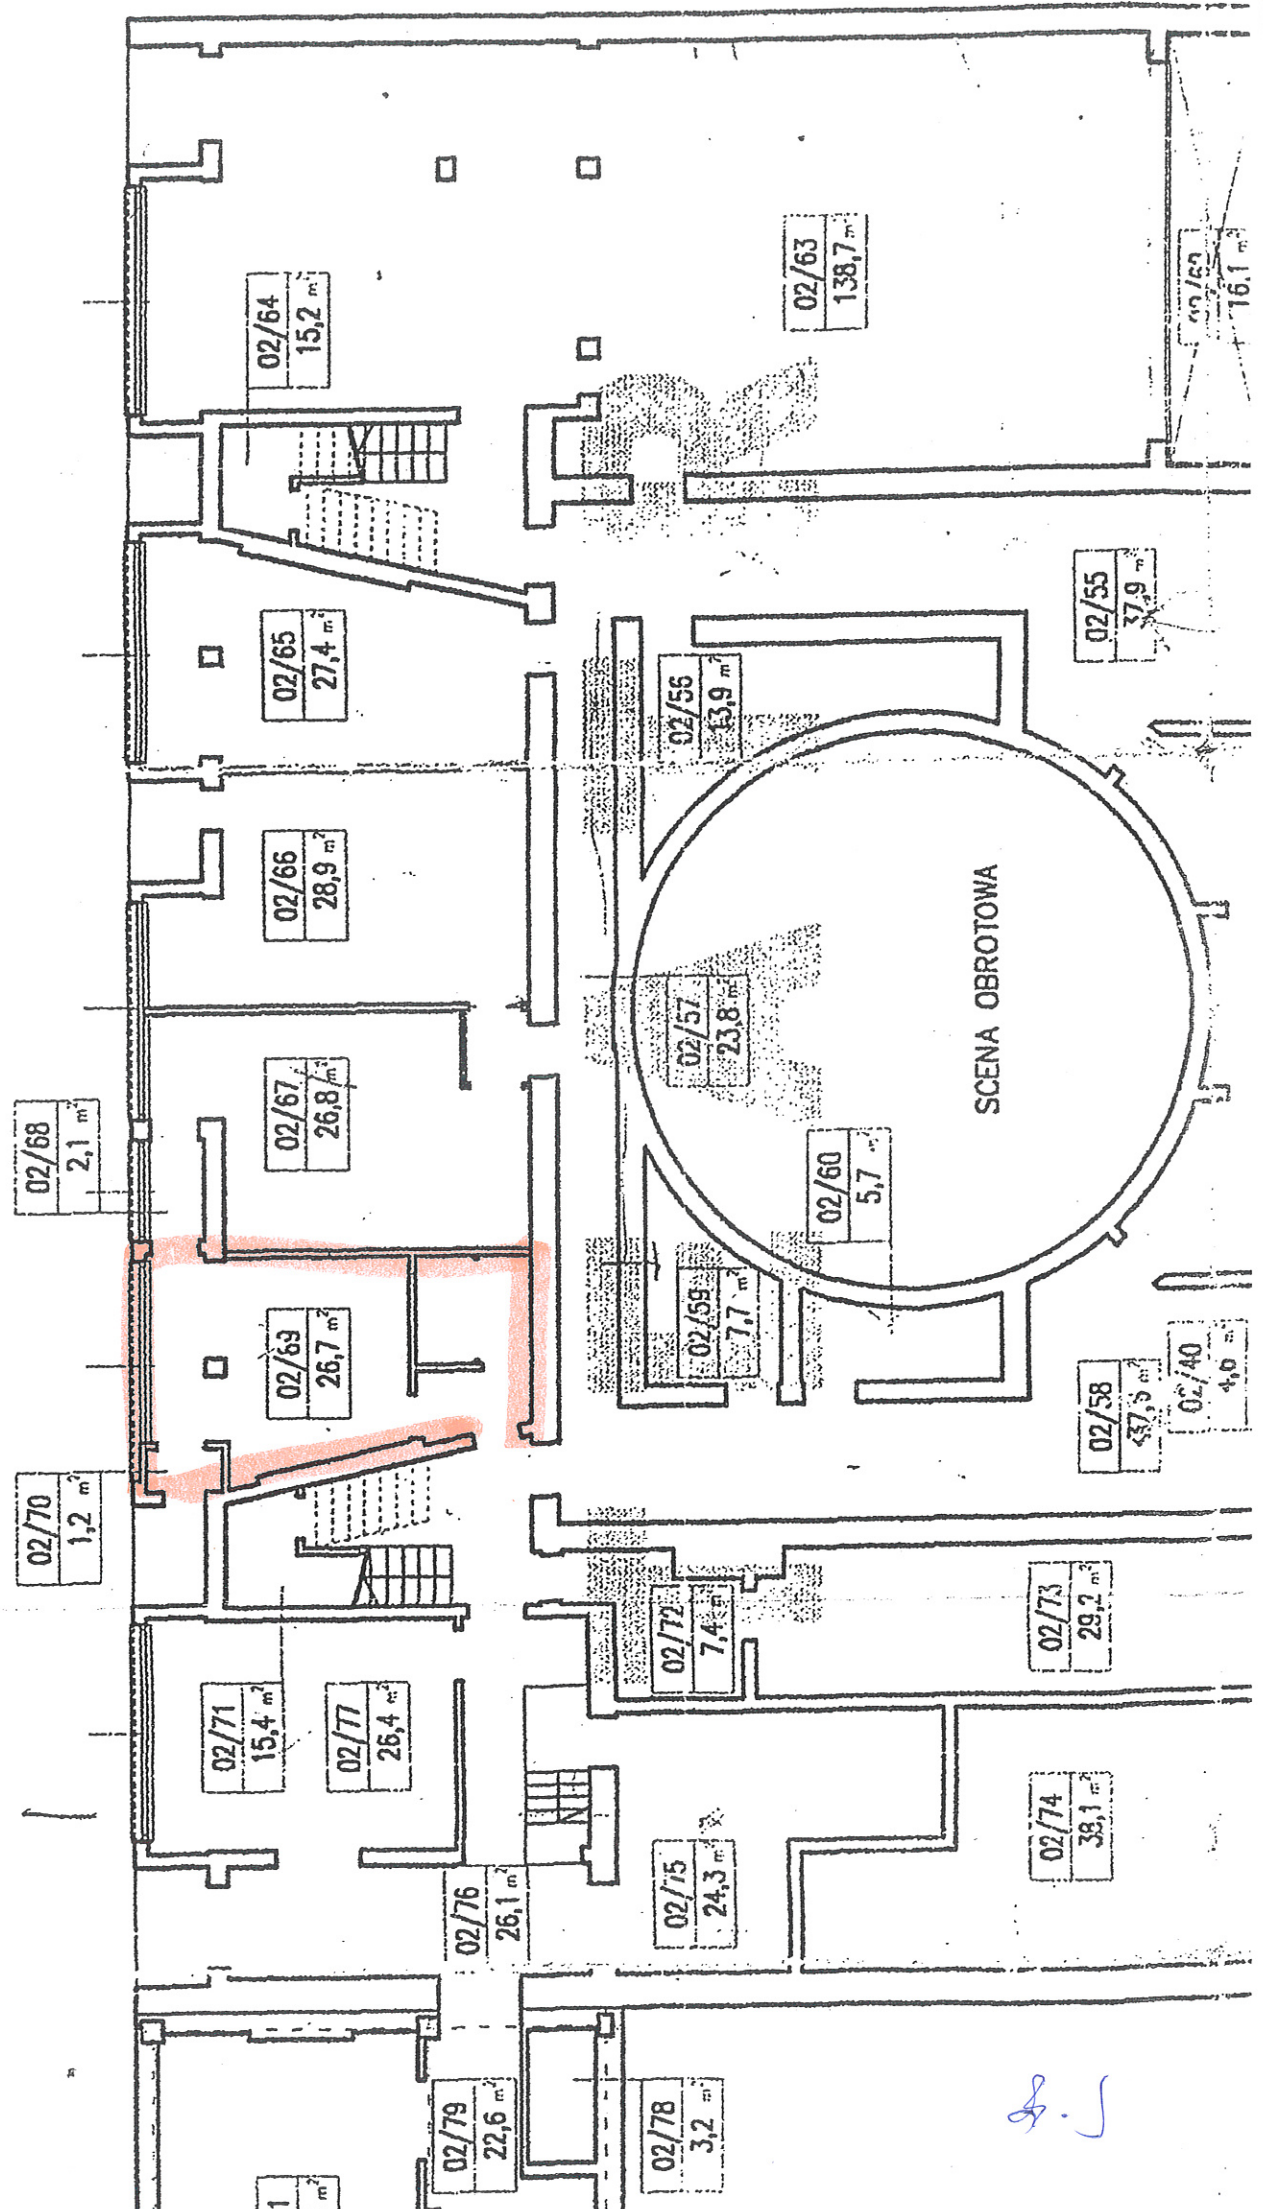

8.5